


ЧЕРКАСЬКИЙ РАЙОН, ЧЕРКАСЬКА ОБЛАСТЬ



ДЕТАЛЬНИЙ ПЛАН ЧАСТИНИ ТЕРИТОРІЙ ЗЕМЕЛЬНОЇ ДІЛЯНКИ ЗАГАЛЬНОЮ ПЛОЩЕЮ 0,2921 ГА З КАДАСТРОВИМ НОМЕРОМ 7124982500:02:002:0863 В АДМІНІСТРАТИВНИХ МЕЖАХ РУСЬКОПОЛЯНСЬКОЇ СІЛЬСЬКОЇ ТЕРИТОРІАЛЬНОЇ ГРОМАДИ ЧЕРКАСЬКОГО РАЙОНУ ЗА МЕЖАМИ НАСЕЛЕНОГО ПУНКТУ СЕЛА ГЕРОНИМІВКА


ПРОЕКТНИЙ ПЛАН (основне креслення) ПОЄДНАНИЙ З ПЛАНОМ ЧЕРВОНИХ ЛІНІЙ ТА СХЕМОЮ ОРГАНІЗАЦІЇ РУХУ ТРАНСПОРТУ ТА ПІШОХОДІВ, М 1:500. КРЕСЛЕННЯ ПОПЕРЕЧНОГО ПРОФІЛЮ ВУЛИЦІ.

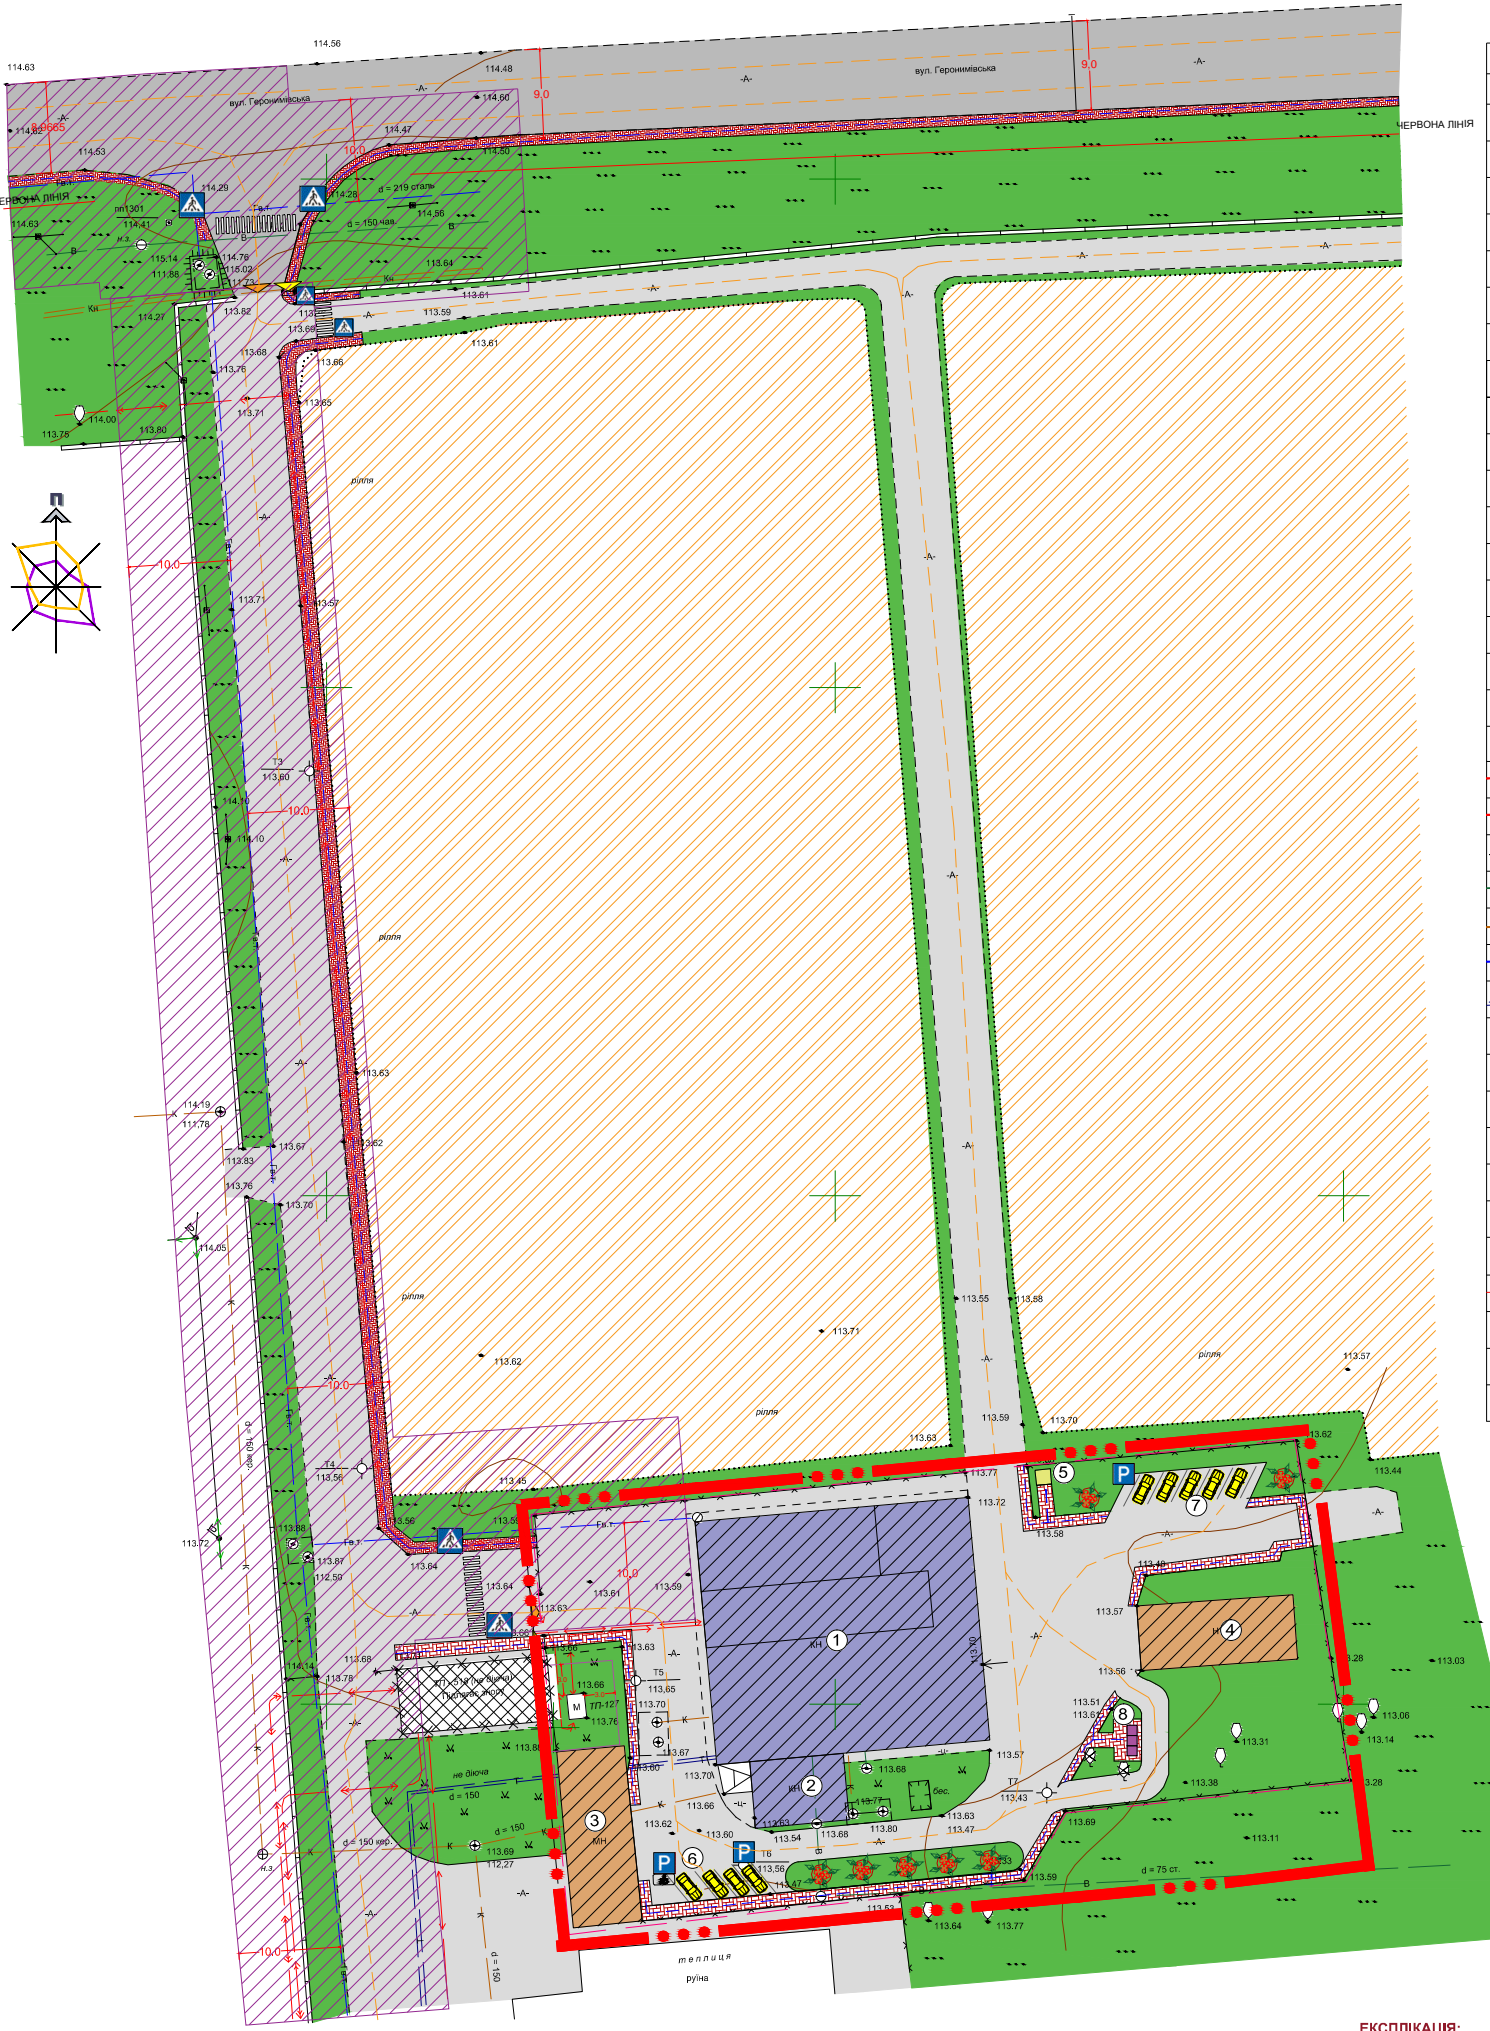

УМОВНІ ПОЗНАЧЕННЯ

ПОЗНАЧЕННЯ		НАЙМЕНУВАННЯ
ІСН	ПРОЕКТ.	
МЕЖІ		
		Межа розроблення ДПТ
		Межа земельної ділянки
ТЕРИТОРІЇ		
		Територія сільськогосподарського призначення (рілля)
		Територія зелених насаджень (степова та трав'янна рослинність)
		Територія зелених насаджень (квітники, клумби)
ВУЛИЧНО-ДОРОЖНЯ МЕРЕЖА		
		Проїздна частина вулиці з твердим покриттям
		Проїзди, проходи, майданчики з асфальтобетонного покриття
		Пішохідна зона з покриття ФЕМ
		Пішохідний перехід
		Знак "Стоянка автотранспорту"
		Знак "Стоянка автотранспорту для людей з інвалідністю"
		Знак "Пішохідний перехід"
		Основні потоки руху транспорту
		Основні потоки руху пішоходів
ІНЖЕНЕРНІ МЕРЕЖІ		
		Підземна ЛЕП 10 кВт
		Підземна ЛЕП 0,4 кВт
		Лінія зв'язку
		Мережа водопроводу
		Мережа каналізації
		Газопровід високого тиску
		Тепломережа
БУДІВЛІ ТА СПОРУДИ		
		Виробнича будівля
		Господарські будівлі та споруди
		Нежитлові будівлі (підлягають зносу)
		Вхід на територію підприємства
		В'їзд на територію підприємства
ПЛАНУВАЛЬНІ ОБМЕЖЕННЯ		
		Охоронна зона інженерних мереж
		Охоронна зона газопроводу високого тиску (10 м)
		Охоронна зона трансформаторної підстанції (3 м)
		Червона лінія

ПРОФІЛЬ ВУЛИЦІ І-І

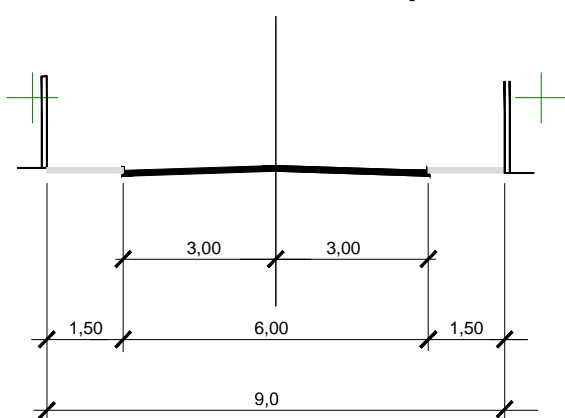

ЕКСПЛІКАЦІЯ:

- 1, 2 - виробничо-складська будівля (ІСН.) з окремими приміщеннями (ІСН.)
- 3, 4 - склад (ІСН.)
- 5 - вербальня (ІСН.)
- 6 - місце для тимчасової стоянки автомобілів на 4-ри машинісць (з урахуванням 1-го місця для людей з інвалідністю) (ПРОЕКТ.)
- 7 - майданчик для паркування автомобілів на 5-ть машинісць (ПРОЕКТ.)
- 8 - майданчик для твердих побутових відходів (ПРОЕКТ.)

01-21-ДПТ

Детальний план частини територій земельної ділянки загальною площею 0,2921 га з кадастровим номером 7124982500:02:002:0863 в адміністративних межах Руськополянської сільської територіальної громади Черкаського району за межами населеного пункту села Геронимівка

Змін.	Кільк.	Аркуш	№ док.	Підпис	Дата	ДЕТАЛЬНИЙ ПЛАН ТЕРИТОРІЙ		
						Стадія	Аркуш	Аркушів
						ДПТ	4	5
ГАП	Білецький				04.21	Проектний план поєднаний з планом червоних ліній та схемою організації руху транспорту та пішоходів, М 1:500. Креслення поперечного профілю вулиці.		
Перевірив	Єжов				04.21			
Розробив	Сорокін				04.21			

Приватне підприємство "Динамічний інвестиційний проєкт"