


ДЕТАЛЬНИЙ ПЛАН ТЕРИТОРІЇ УРОЧИЩА «СМІЛЯНСЬКЕ ШОСЕ», 23 РУСЬКОПОЛЯНСЬКОЇ ТГ ЧЕРКАСЬКОГО РАЙОНУ, ЧЕРКАСЬКОЇ ОБЛАСТІ ПІД БУДІВНИЦТВО АДМІНІСТРАТИВНО-СКЛАДСЬКОГО КОМПЛЕКСУ

КРЕСЛЕННЯ ПОПЕРЕЧНОГО ПРОФІЛЮ

1-1

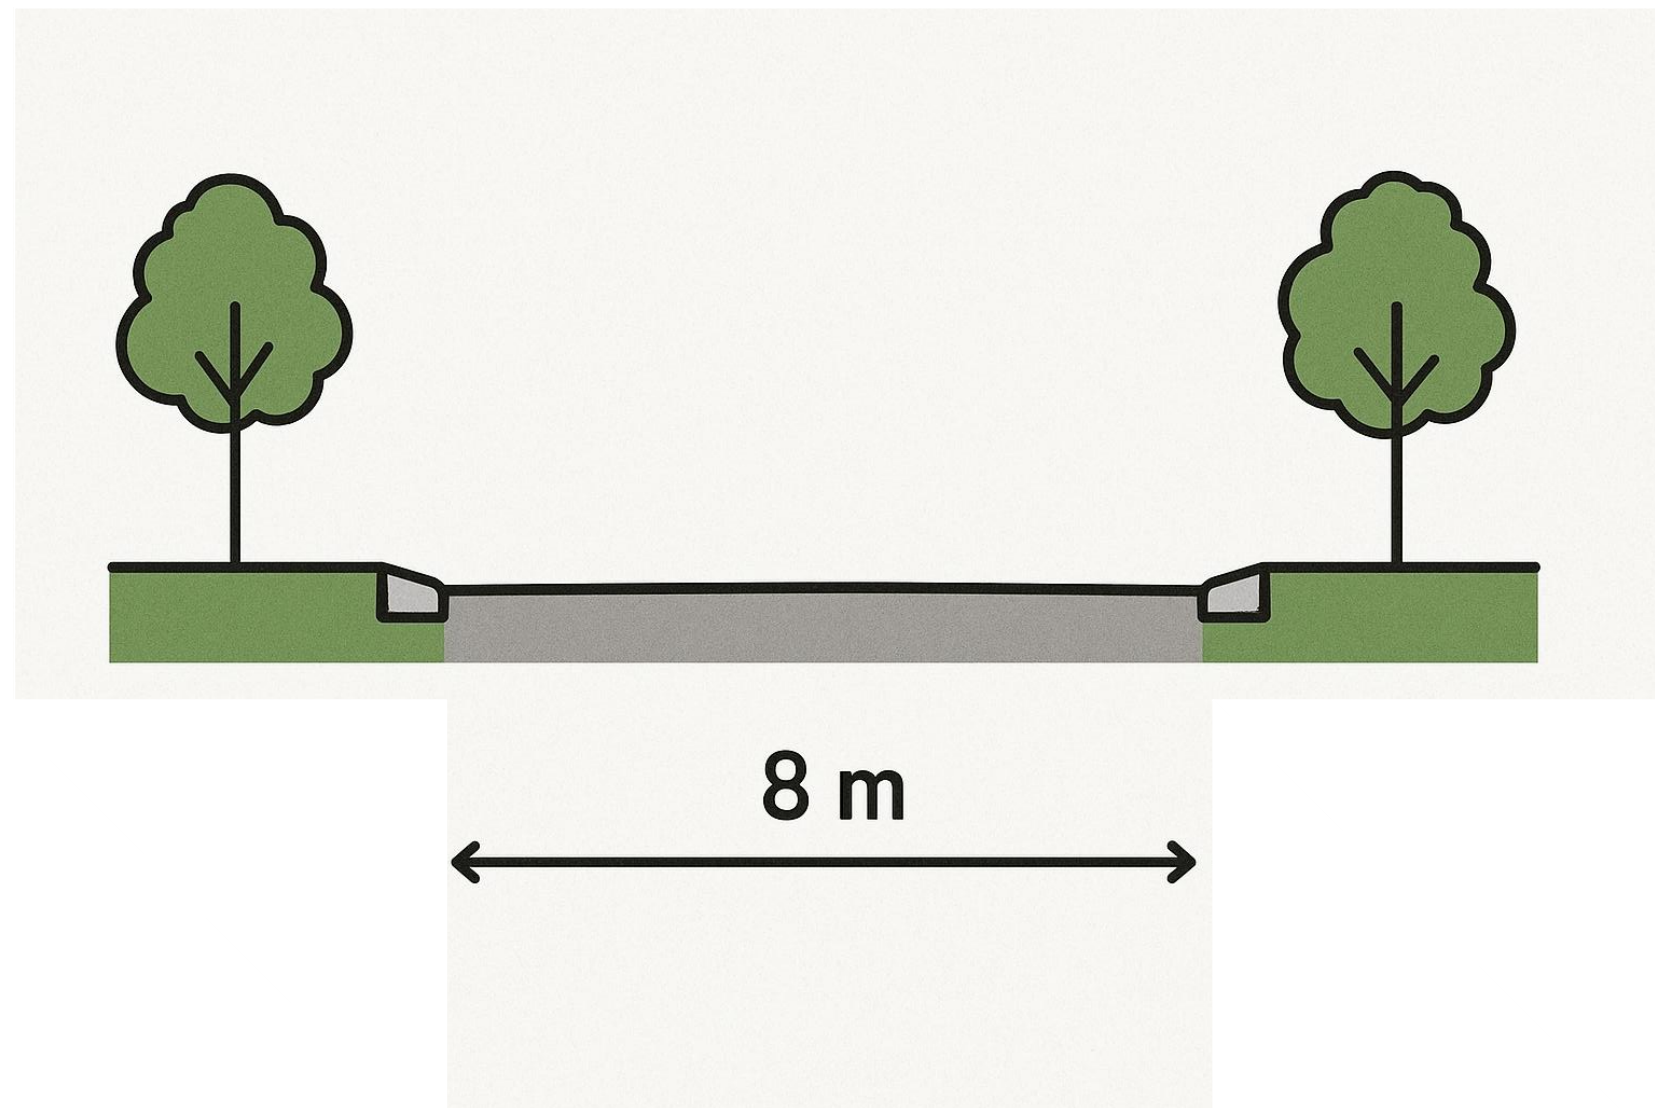

							26 - 25		
							Детальний план території урочища «Смілянське шосе», 23 Руськополянської ТГ Черкаського району, Черкаської області під будівництво адміністративно-складського комплексу		
Змін.	Кільк.	Аркуш	№док.	Підпис	Дата		Стадія	Аркуш	Аркушів
							ДПТ		
ГАП		Чеберяк							
Розробив		Чеберяк							
						Креслення поперечних профілів вулиць			
							ФОП Чеберяк Ю.В., Сертифікат Серія АА №002633		