ДЕТАЛЬНИЙ ПЛАН ТЕРИТОРІЇ УРОЧИЩА «СМІЛЯНСЬКЕ ШОСЕ», 23 РУСЬКОПОЛЯНСЬКОЇ ТГ ЧЕРКАСЬКОГО РАЙОНУ, ЧЕРКАСЬКОЇ ОБЛАСТІ ПІД БУДІВНИЦТВО АДМІНІСТРАТИВНО-СКЛАДСЬКОГО КОМПЛЕКСУ

ПЛАН ЗЕМЕЛЬНИХ ДІЛЯНОК, ПРАВО ВЛАСНОСТІ НА ЯКІ ПОСВІДЧЕНО ДО 2004 РОКУ ТА ВІДОМОСТІ ПРО ЯКІ НЕ ВНЕСЕНО ДО ДЕРЖАВНОГО ЗЕМЕЛЬНОГО КАДАСТРУ

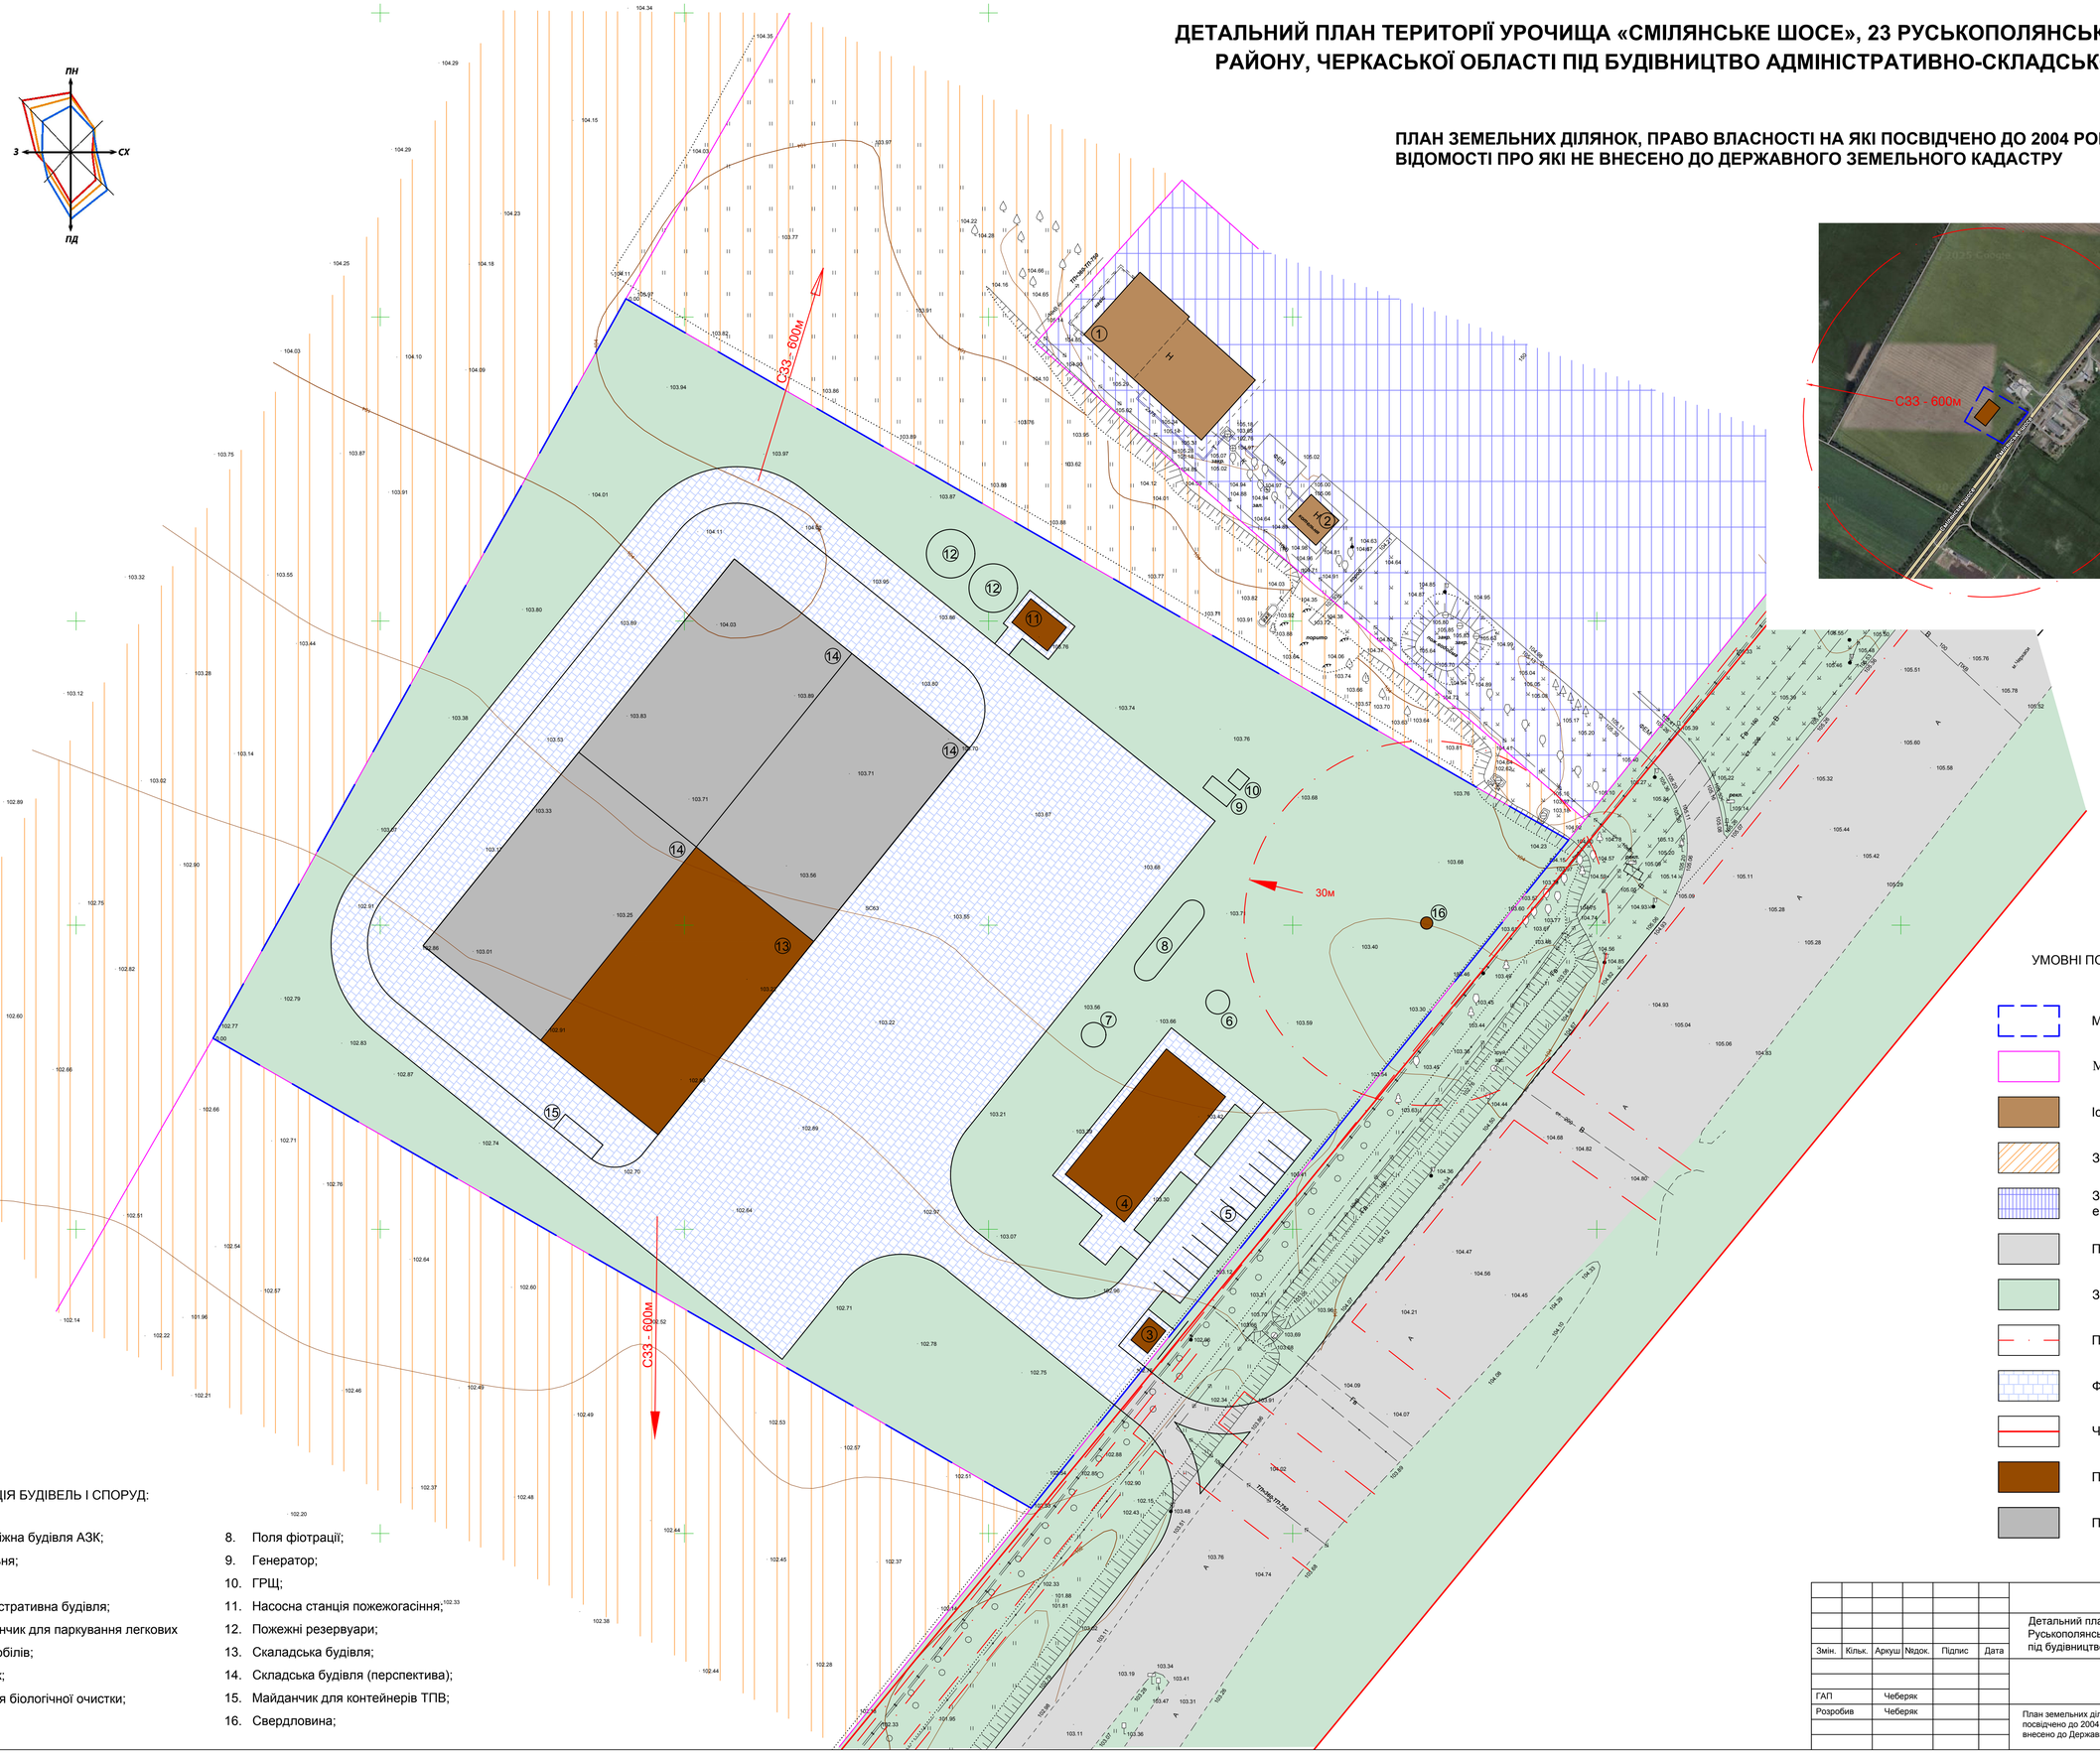
ПН
З
СХ
ПД
С33 - 600м
С33 - 600м
30м
вул. Смілянське шосе
вул. Чорнобаївська
вул. Придорожня
вул. Придорожня
вул. Придорожня