
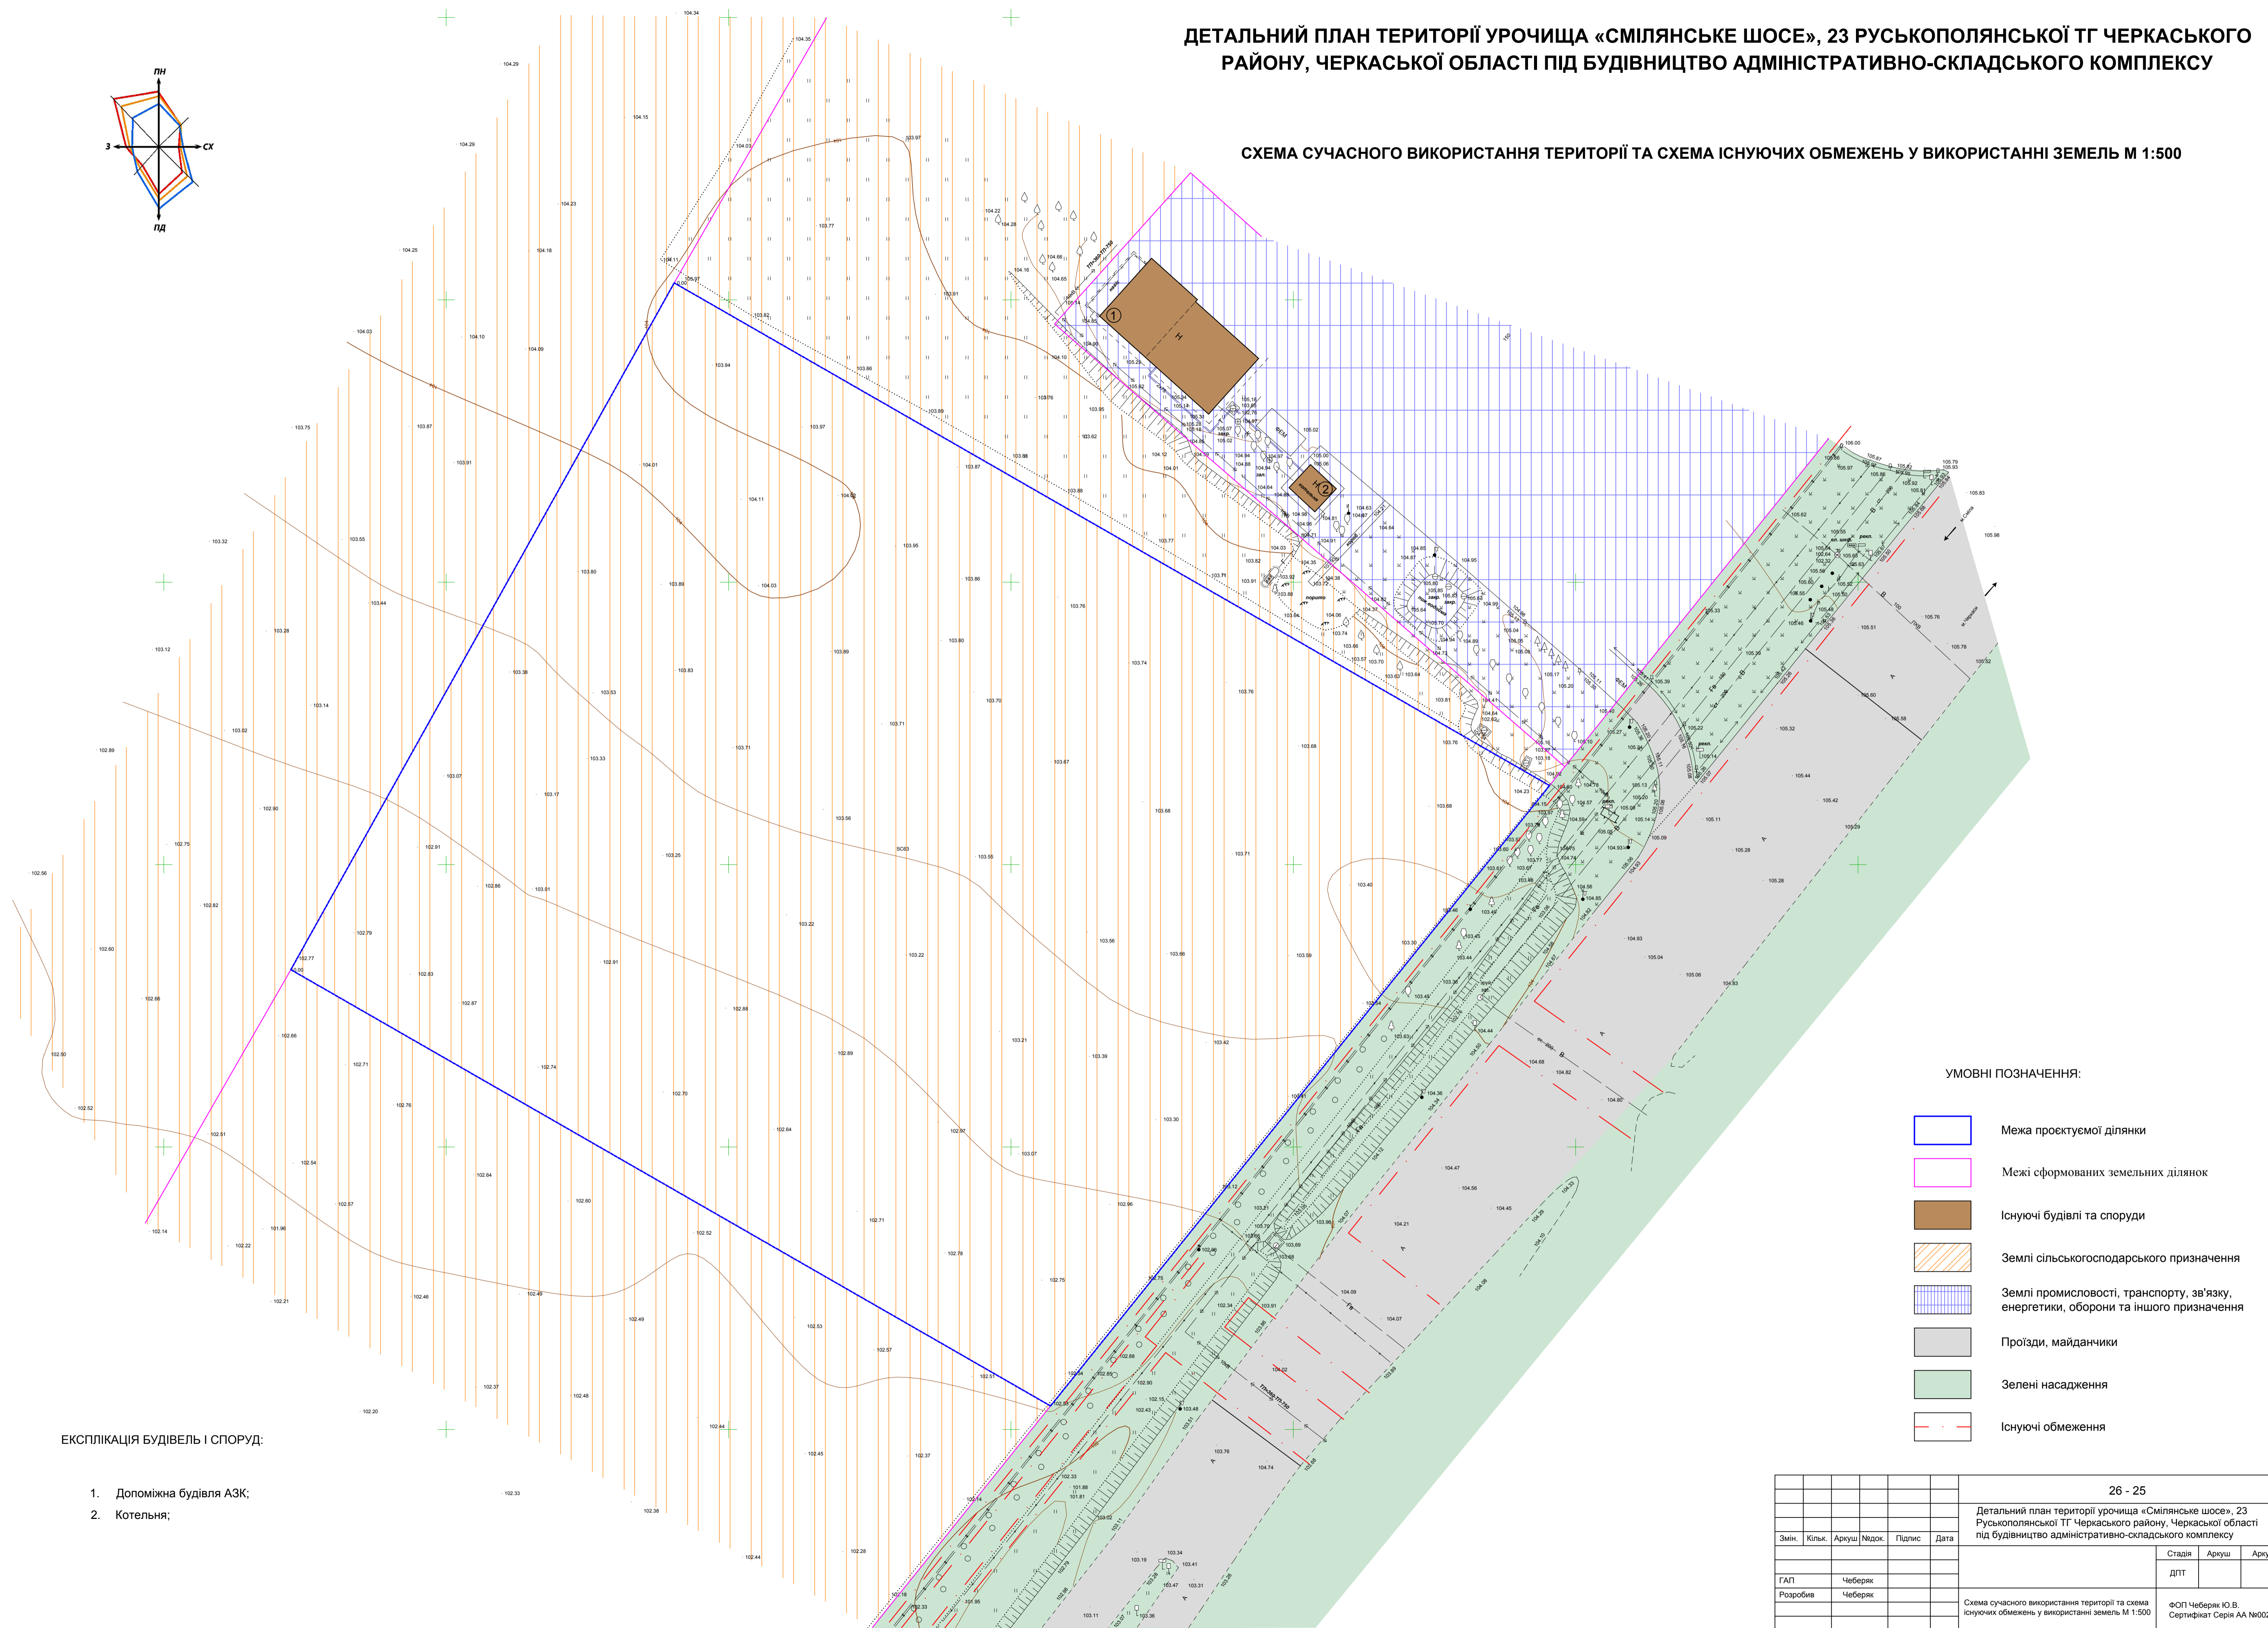


ДЕТАЛЬНИЙ ПЛАН ТЕРИТОРІЇ УРОЧИЩА «СМІЛЯНСЬКЕ ШОСЕ», 23 РУСЬКОПОЛЯНСЬКОЇ ТГ ЧЕРКАСЬКОГО РАЙОНУ, ЧЕРКАСЬКОЇ ОБЛАСТІ ПІД БУДІВНИЦТВО АДМІНІСТРАТИВНО-СКЛАДСЬКОГО КОМПЛЕКСУ

СХЕМА СУЧАСНОГО ВИКОРИСТАННЯ ТЕРИТОРІЇ ТА СХЕМА ІСНУЮЧИХ ОБМЕЖЕНЬ У ВИКОРИСТАННІ ЗЕМЕЛЬ М 1:500

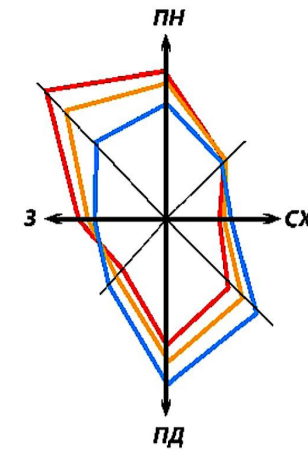

ЕКСПЛІКАЦІЯ БУДІВЕЛЬ І СПОРУД:

1. Допоміжна будівля АЗК;
2. Котельня;

УМОВНІ ПОЗНАЧЕННЯ:

- Межа проєктуємої ділянки
- Межі сформованих земельних ділянок
- Існуючі будівлі та споруди
- Землі сільськогосподарського призначення
- Землі промисловості, транспорту, зв'язку, енергетики, оборони та іншого призначення
- Проїзди, майданчики
- Зелені насадження
- Існуючі обмеження

					26 - 25			
					Детальний план території урочища «Смілянське шосе», 23 Руськополянської ТГ Черкаського району, Черкаської області під будівництво адміністративно-складського комплексу			
Змін.	Кільк.	Аркуш	Нодок.	Підпис	Дата			
						Стадія	Аркуш	Аркушів
ГАП	Чеберяк					ДЛП		
Розробив	Чеберяк							
						Схема сучасного використання території та схема існуючих обмежень у використанні земель М 1:500		
						ФОП Чеберяк Ю.В. Сертифікат Серія АА №002714		