ДЕТАЛЬНИЙ ПЛАН ТЕРИТОРІЇ УРОЧИЩА «СМІЛЯНСЬКЕ ШОСЕ», 23 РУСЬКОПОЛЯНСЬКОЇ ТГ ЧЕРКАСЬКОГО РАЙОНУ, ЧЕРКАСЬКОЇ ОБЛАСТІ ПІД БУДІВНИЦТВО АДМІНІСТРАТИВНО-СКЛАДСЬКОГО КОМПЛЕКСУ

ПРОЄКТНИЙ ПЛАН ТА СХЕМА ПРОЄКТНИХ ОБМЕЖЕНЬ У ВИКОРИСТАННІ ЗЕМЕЛЬ М 1:500

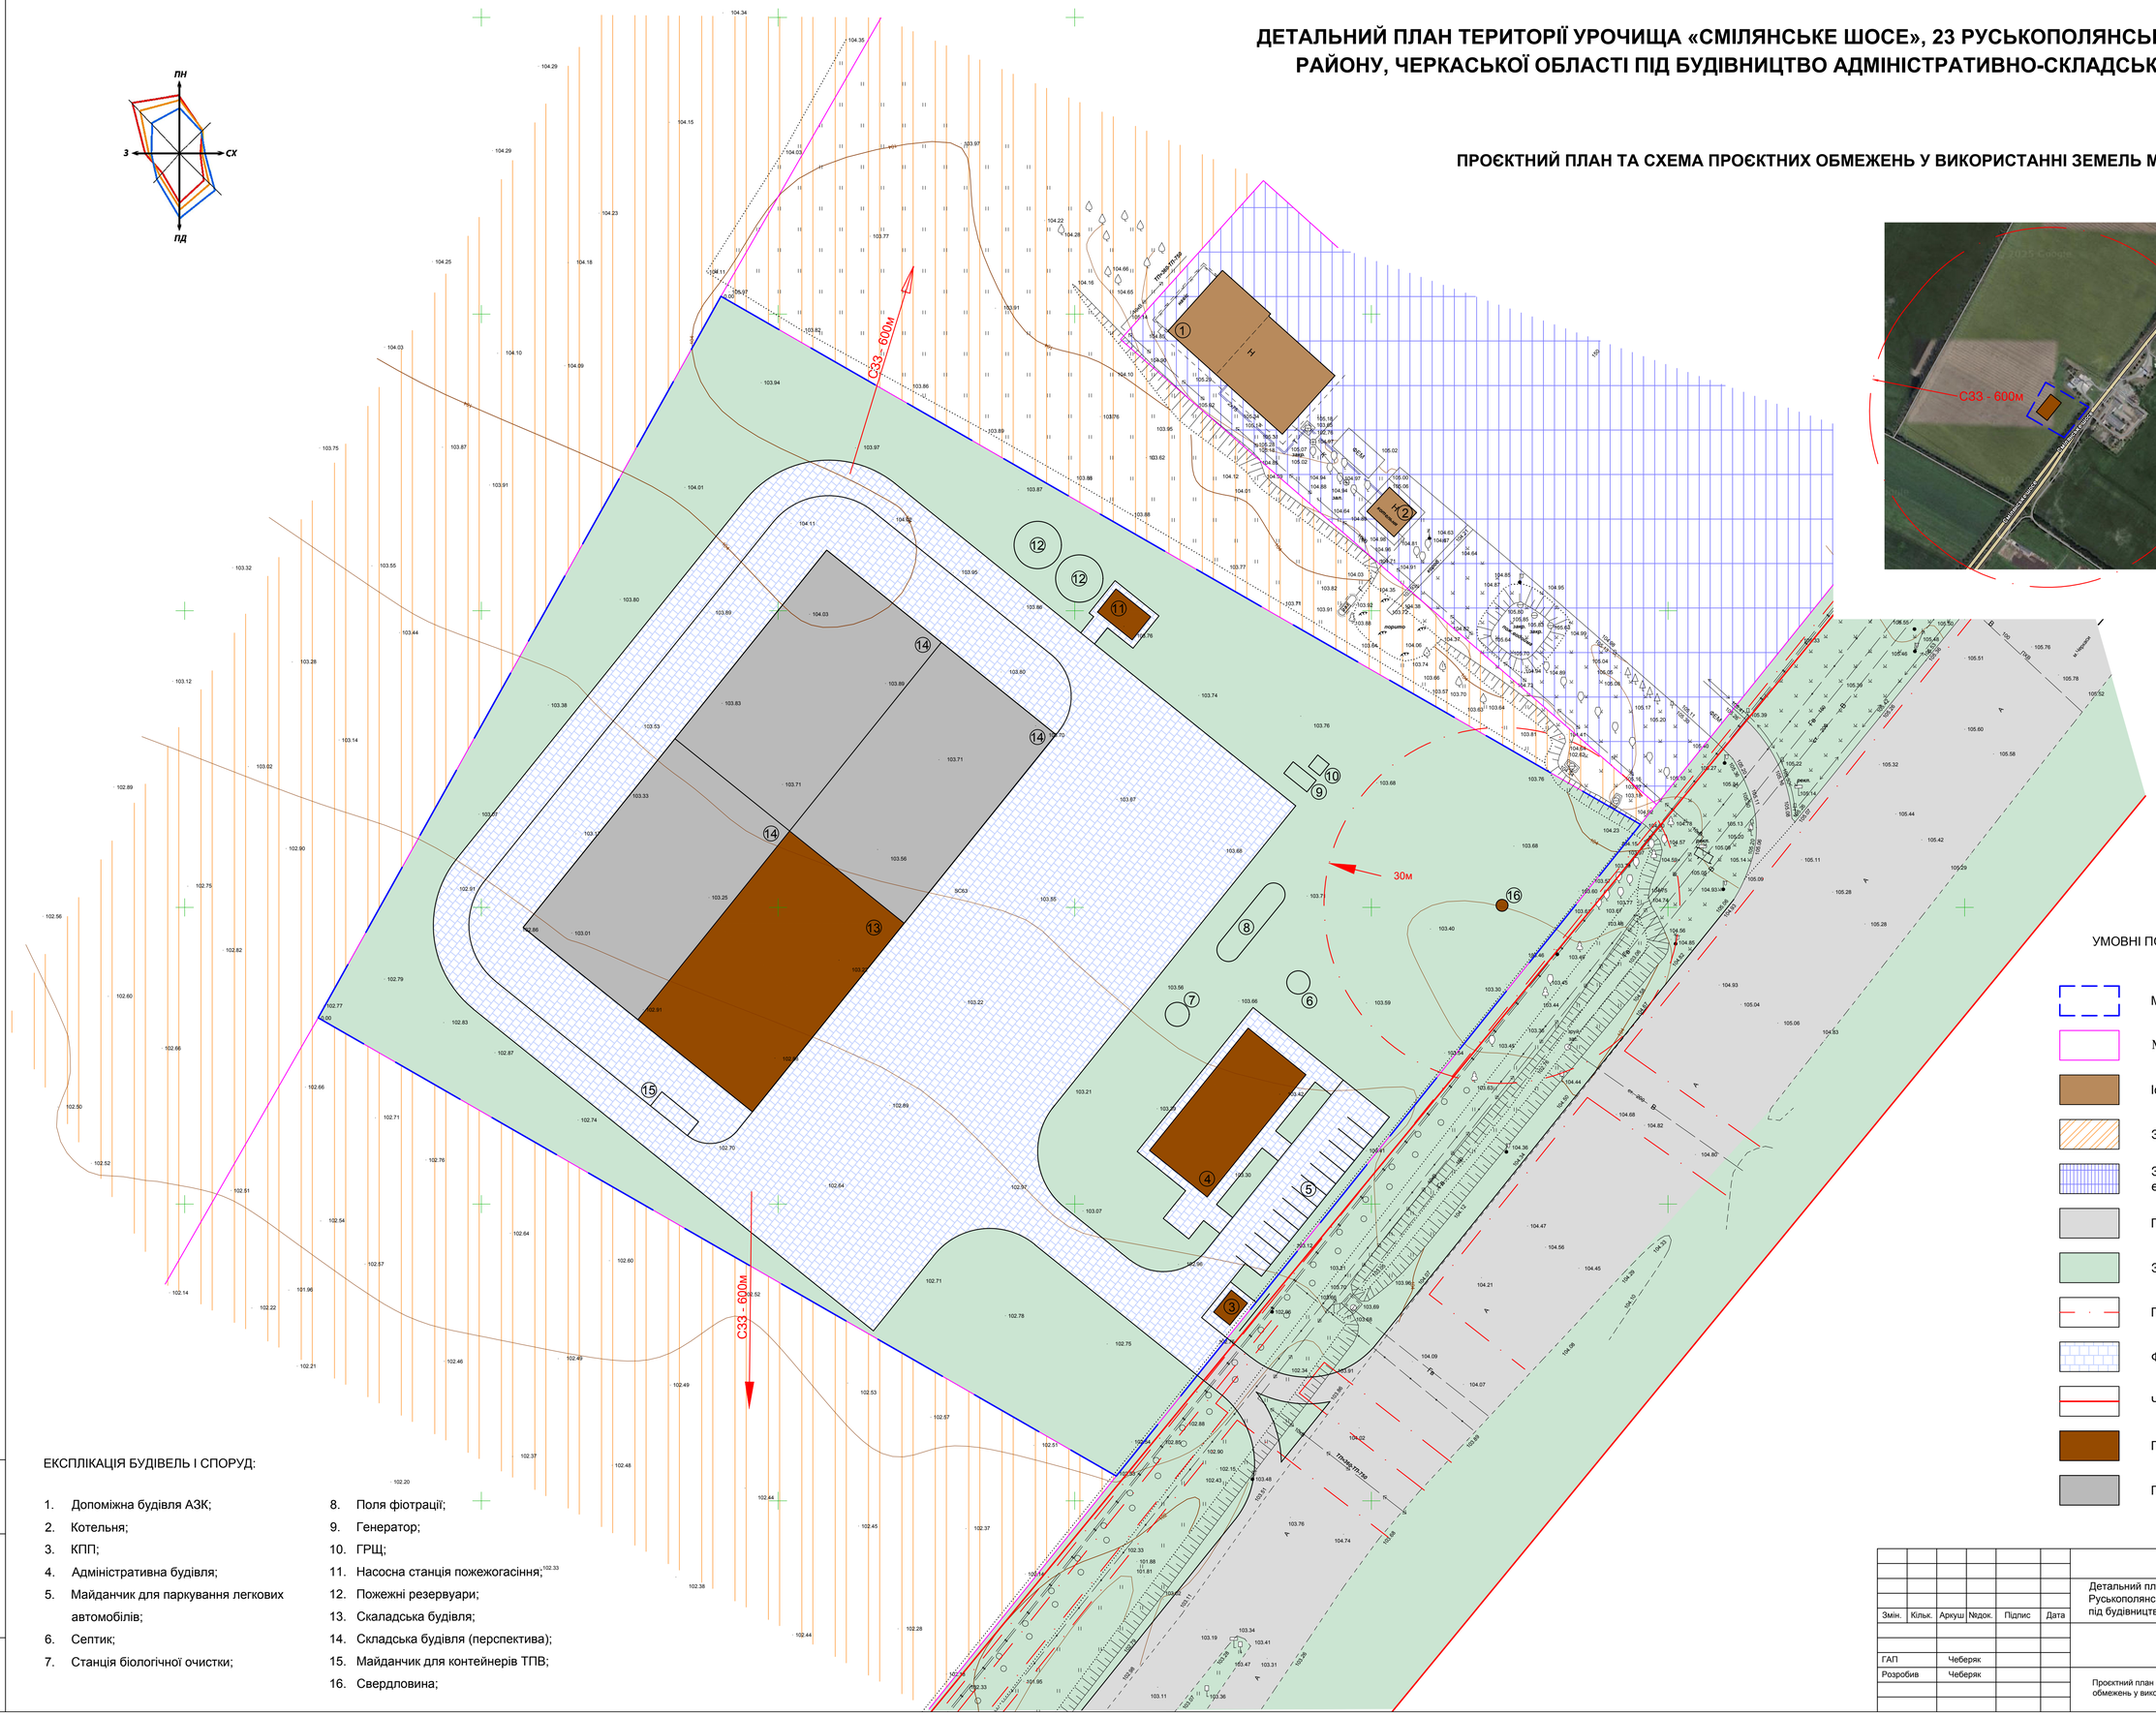

УМОВНІ ПОЗНАЧЕННЯ:

- Межа проєктуємої ділянки
- Межі сформованих земельних ділянок
- Існуючі будівлі та споруди
- Землі сільськогосподарського призначення
- Землі промисловості, транспорту, зв'язку, енергетики, оборони та іншого призначення
- Проїзди, майданчики
- Зелені насадження
- Планувальні обмеження
- ФЕМ
- Червоні лінії
- Проєктуємі будівлі та споруди
- Перспектива забудови

ЕКСПЛІКАЦІЯ БУДІВЕЛЬ І СПОРУД:

1. Допоміжна будівля АЗК;
2. Котельня;
3. КПП;
4. Адміністративна будівля;
5. Майданчик для паркування легкових автомобілів;
6. Септик;
7. Станція біологічної очистки;
8. Поля фіотрації;
9. Генератор;
10. ГРЩ;
11. Насосна станція пожежогасіння;
12. Пожежні резервуари;
13. Скаладська будівля;
14. Складська будівля (перспектива);
15. Майданчик для контейнерів ТПВ;
16. Свердловина;

Змін.	Кільк.	Аркуш	№док.	Підпис	Дата	26 - 25		
						Детальний план території урочища «Смілянське шосе», 23 Руськополянської ТГ Черкаського району, Черкаської області під будівництво адміністративно-складського комплексу		
						Стадія	Аркуш	Аркушів
						ДПТ		
ГАП		Чеберяк						
Розробив		Чеберяк						
						Проєктний план та схема проєктних обмежень у використанні земель М 1:500	ФОП Чеберяк Ю.В. Сертифікат Серія АА №002714	