ДЕТАЛЬНИЙ ПЛАН ТЕРИТОРІЇ УРОЧИЩА «СМІЛЯНСЬКЕ ШОСЕ», 23 РУСЬКОПОЛЯНСЬКОЇ ТГ ЧЕРКАСЬКОГО РАЙОНУ, ЧЕРКАСЬКОЇ ОБЛАСТІ ПІД БУДІВНИЦТВО АДМІНІСТРАТИВНО-СКЛАДСЬКОГО КОМПЛЕКСУ

ПЛАН ФУНКЦІОНАЛЬНОГО ЗОНУВАННЯ ТЕРИТОРІЇ
М 1:500

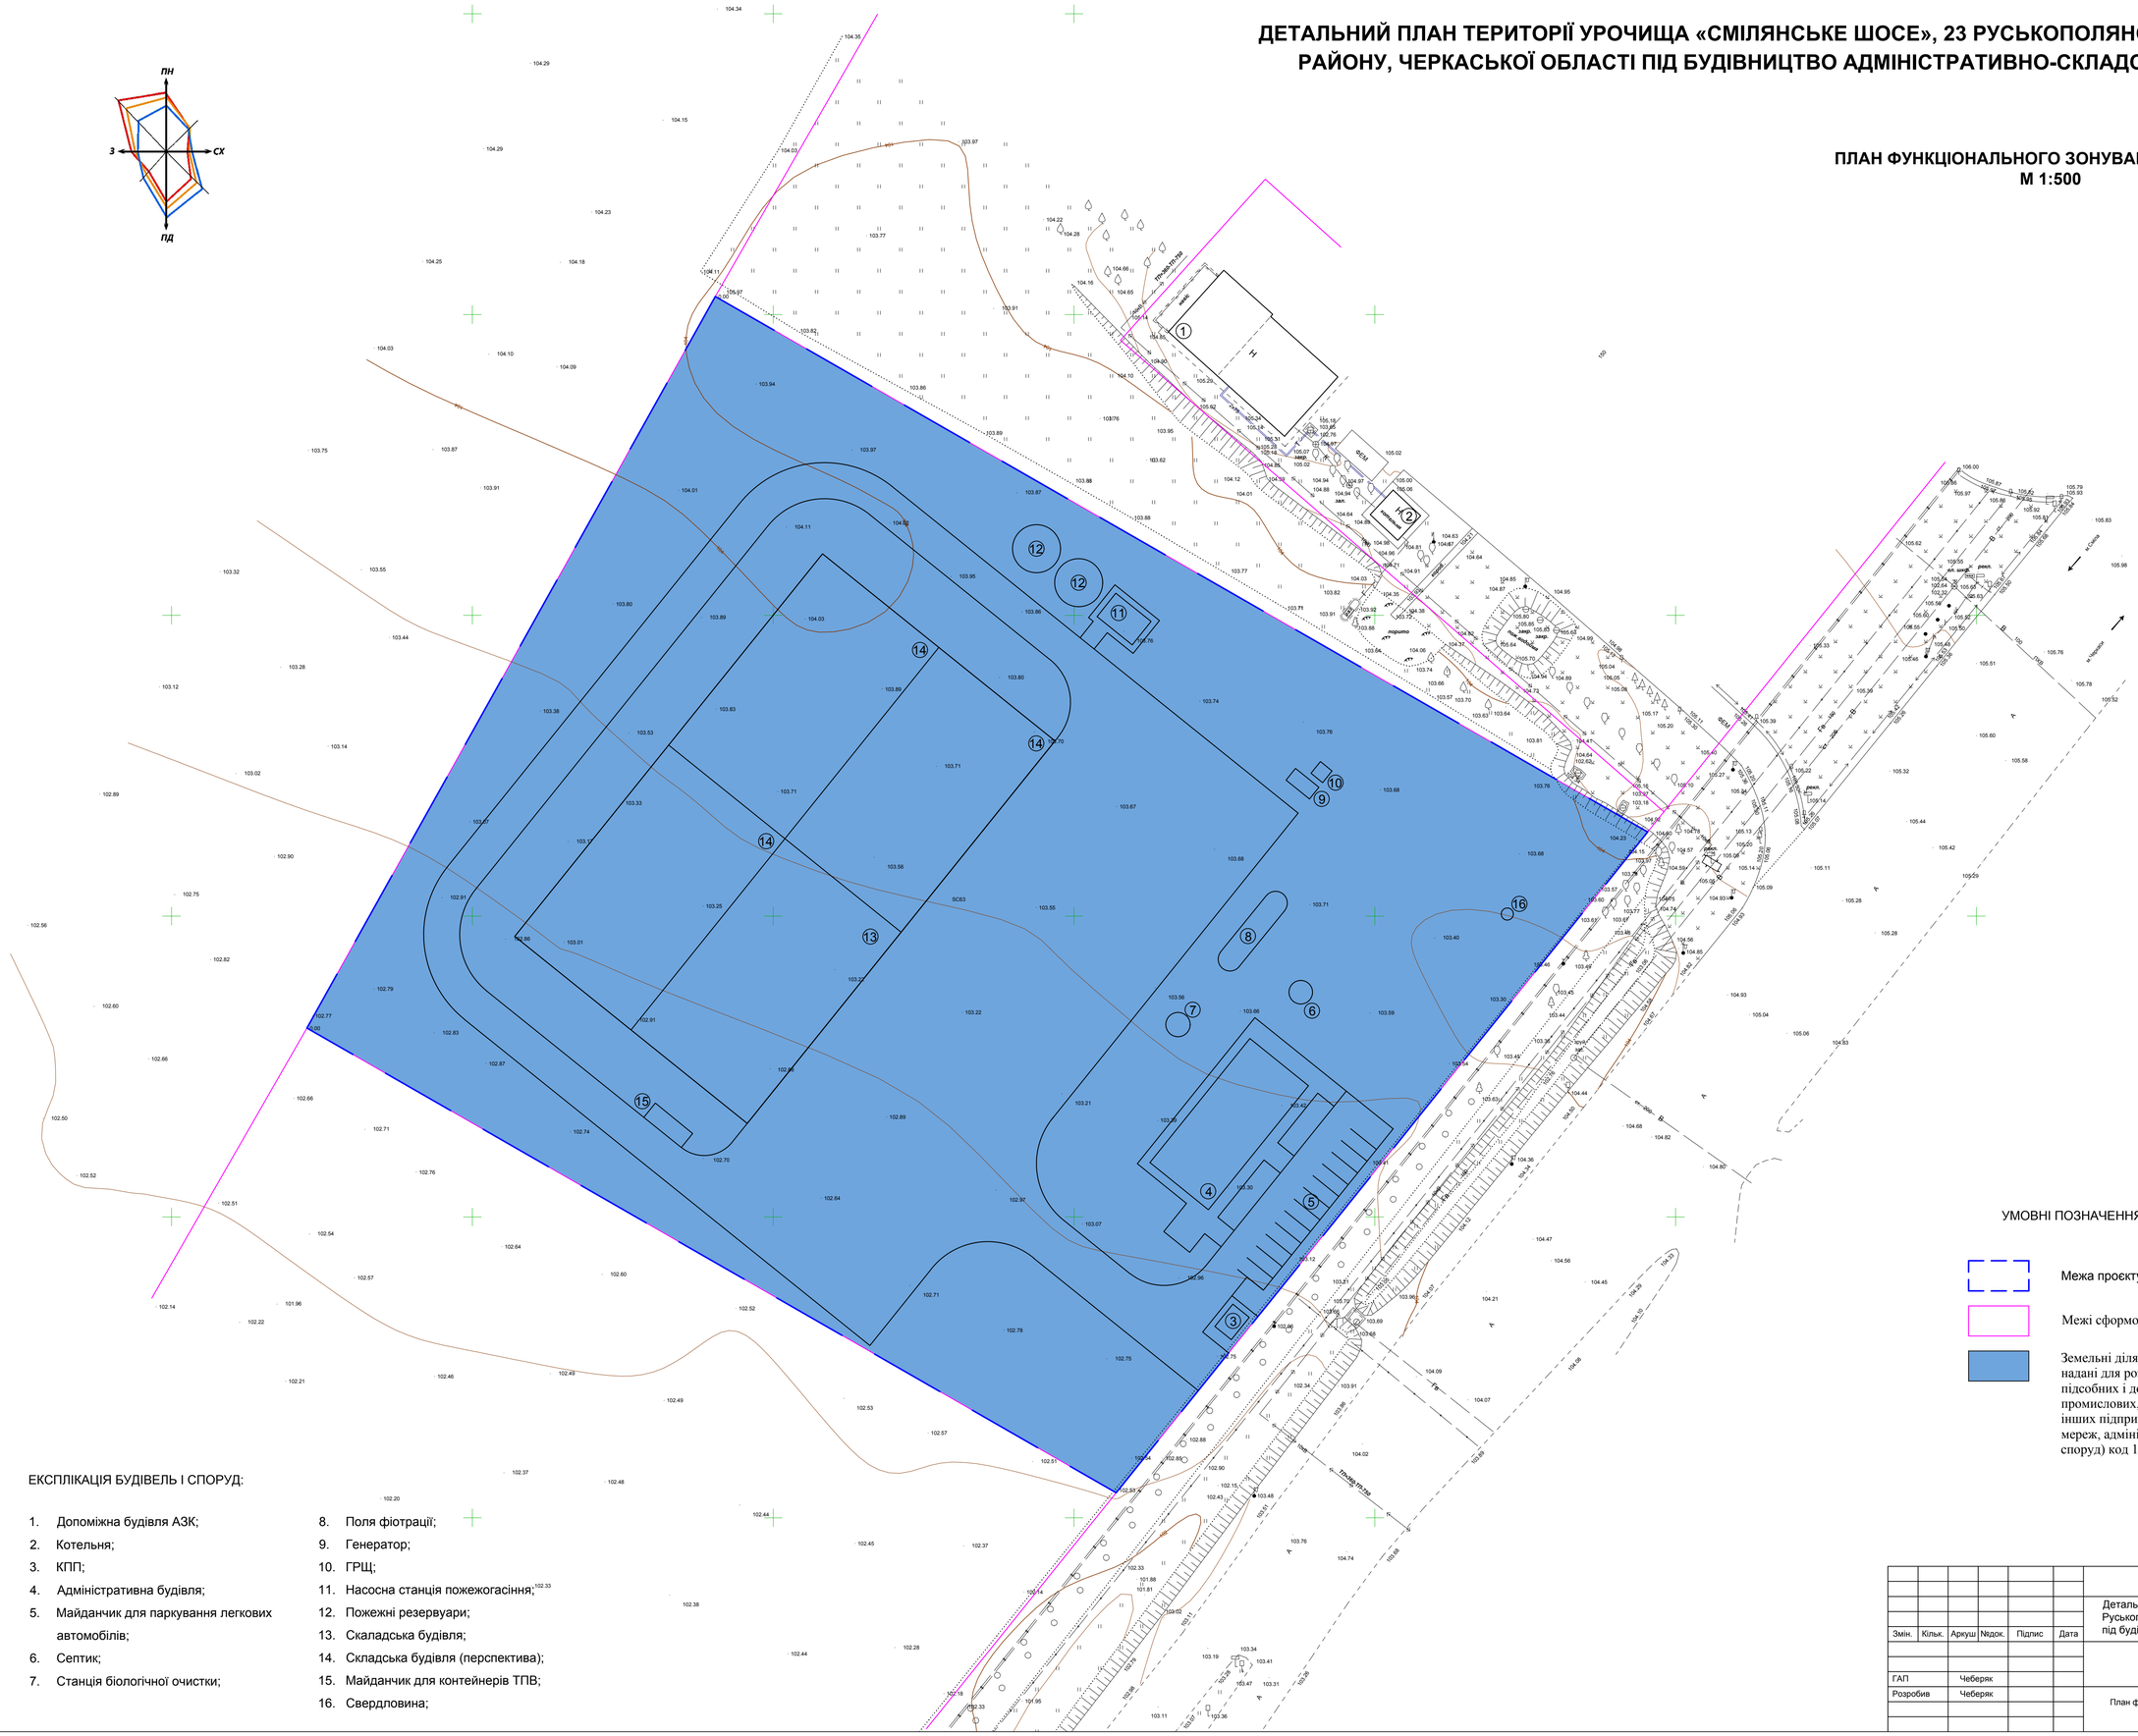

УМОВНІ ПОЗНАЧЕННЯ:

- Межа проєктуємої ділянки
- Межі сформованих земельних ділянок
- Земельні ділянки промисловості (земельні ділянки, надані для розміщення та експлуатації основних, підсобних і допоміжних будівель та споруд промислових, гірничодобувних, транспортних та інших підприємств, їх під'їзних шляхів, інженерних мереж, адміністративно-побутових будівель, інших споруд) код 11

ЕКСПЛІКАЦІЯ БУДІВЕЛЬ І СПОРУД:

1. Допоміжна будівля АЗК;
2. Котельня;
3. КПП;
4. Адміністративна будівля;
5. Майданчик для паркування легкових автомобілів;
6. Септик;
7. Станція біологічної очистки;
8. Поля фіотрації;
9. Генератор;
10. ГРЩ;
11. Насосна станція пожежогасіння;
12. Пожежні резервуари;
13. Скаладська будівля;
14. Складська будівля (перспектива);
15. Майданчик для контейнерів ТПВ;
16. Свердловина;

						26 - 25		
Змін.	Кільк.	Аркуш	№док.	Підпис	Дата	Детальний план території урочища «Смілянське шосе», 23 Руськополянської ТГ Черкаського району, Черкаської області під будівництво адміністративно-складського комплексу		
							Стадія	Аркуш	Аркушів
ГАП		Чеберяк					ДПТ		
Розробив		Чеберяк				План функціонального зонування території М 1:500	ФОП Чеберяк Ю.В. Сертифікат Серія АА №002714		