
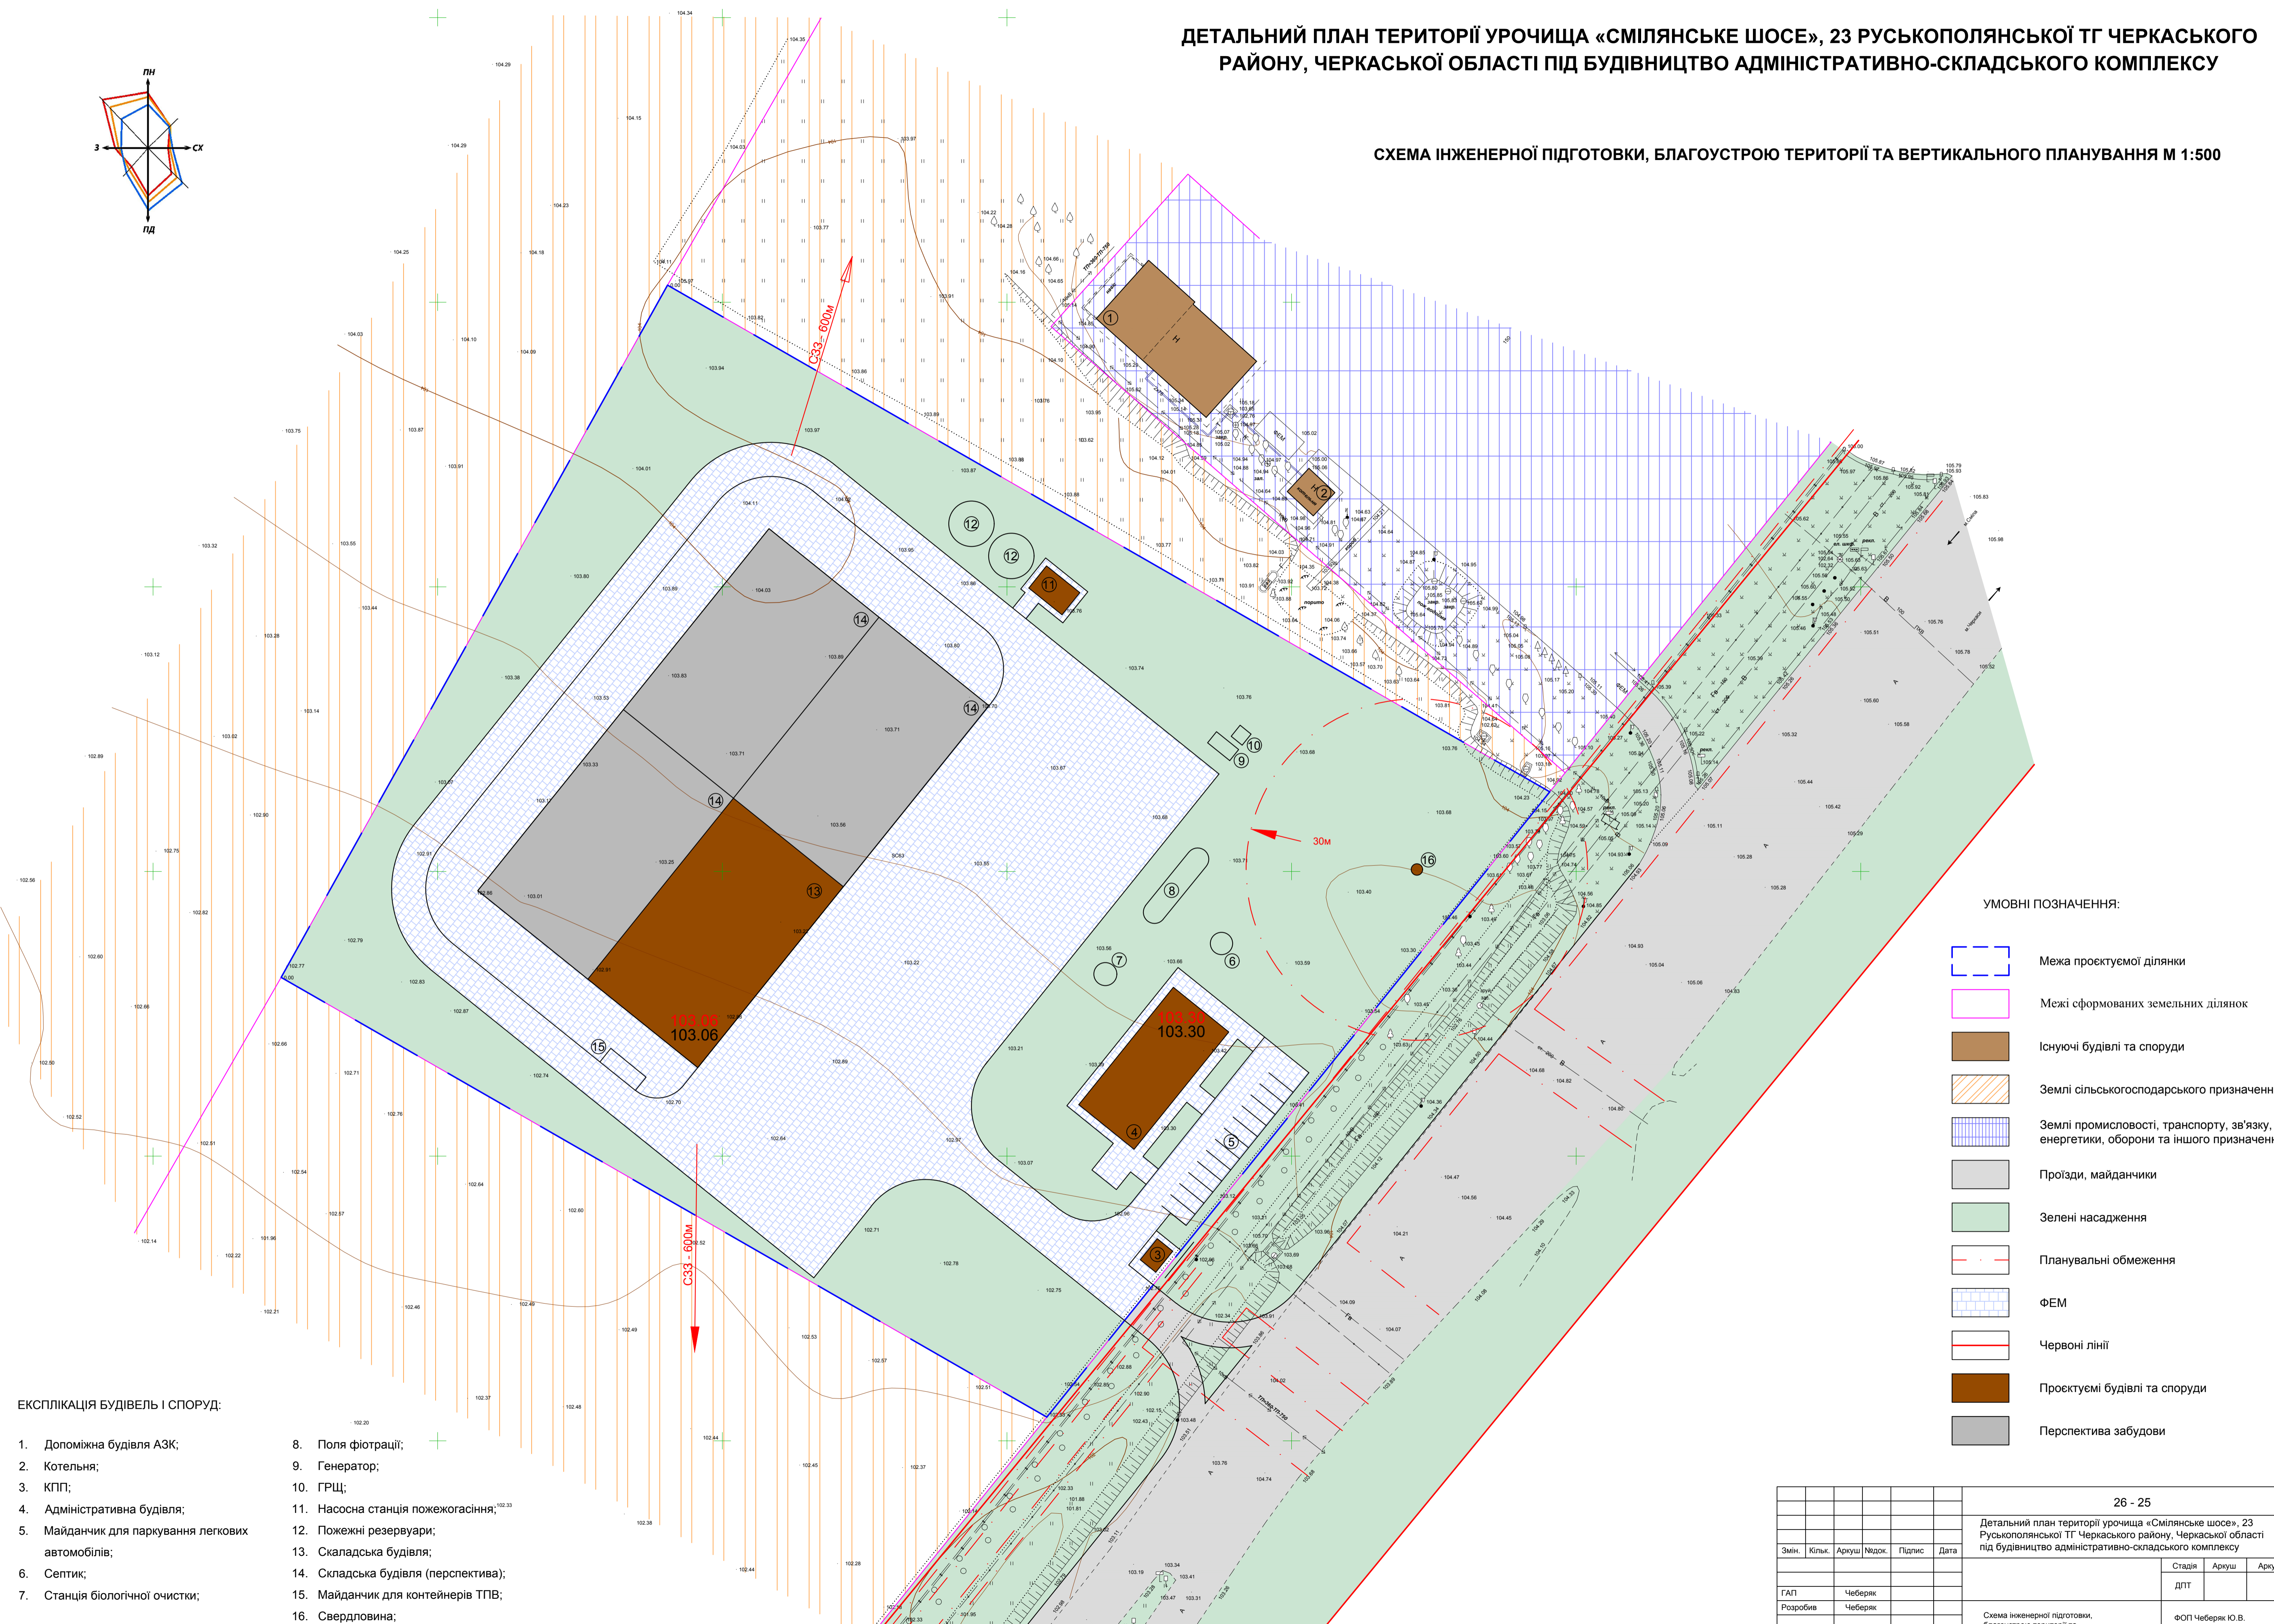


ДЕТАЛЬНИЙ ПЛАН ТЕРИТОРІЇ УРОЧИЩА «СМІЛЯНСЬКЕ ШОСЕ», 23 РУСЬКОПОЛЯНСЬКОЇ ТГ ЧЕРКАСЬКОГО РАЙОНУ, ЧЕРКАСЬКОЇ ОБЛАСТІ ПІД БУДІВНИЦТВО АДМІНІСТРАТИВНО-СКЛАДСЬКОГО КОМПЛЕКСУ

СХЕМА ІНЖЕНЕРНОЇ ПІДГОТОВКИ, БЛАГОУСТРОЮ ТЕРИТОРІЇ ТА ВЕРТИКАЛЬНОГО ПЛАНУВАННЯ М 1:500

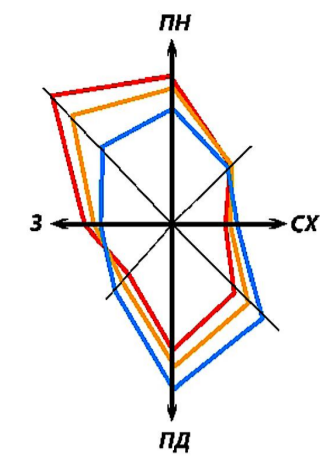

УМОВНІ ПОЗНАЧЕННЯ:

- Межа проектуємої ділянки
- Межі сформованих земельних ділянок
- Існуючі будівлі та споруди
- Землі сільськогосподарського призначення
- Землі промисловості, транспорту, зв'язку, енергетики, оборони та іншого призначення
- Проїзди, майданчики
- Зелені насадження
- Планувальні обмеження
- ФЕМ
- Червоні лінії
- Проектуємі будівлі та споруди
- Перспектива забудови

ЕКСПЛІКАЦІЯ БУДІВЕЛЬ І СПОРУД:

- | | |
|---|--|
| <ol style="list-style-type: none"> 1. Допоміжна будівля АЗК; 2. Котельня; 3. КПП; 4. Адміністративна будівля; 5. Майданчик для паркування легкових автомобілів; 6. Септик; 7. Станція біологічної очистки; | <ol style="list-style-type: none"> 8. Поля фітотрації; 9. Генератор; 10. ГРЩ; 11. Насосна станція пожежогасіння;^{102.23} 12. Пожежні резервуари; 13. Складська будівля; 14. Складська будівля (перспектива); 15. Майданчик для контейнерів ТПВ; 16. Свердловина; |
|---|--|

					26 - 25			
					Детальний план території урочища «Смілянське шосе», 23 Руськополянської ТГ Черкаського району, Черкаської області під будівництво адміністративно-складського комплексу			
Змін.	Кільк.	Аркуш	№док.	Підпис	Дата			
						Стадія	Аркуш	Аркушів
						ДПТ		
ГАП					Чеберяк			
Розробив					Чеберяк			
					Схема інженерної підготовки, благоустрою території та вертикального планування М 1:500			
					ФОП Чеберяк Ю.В. Сертифікат Серія АА №002714			