
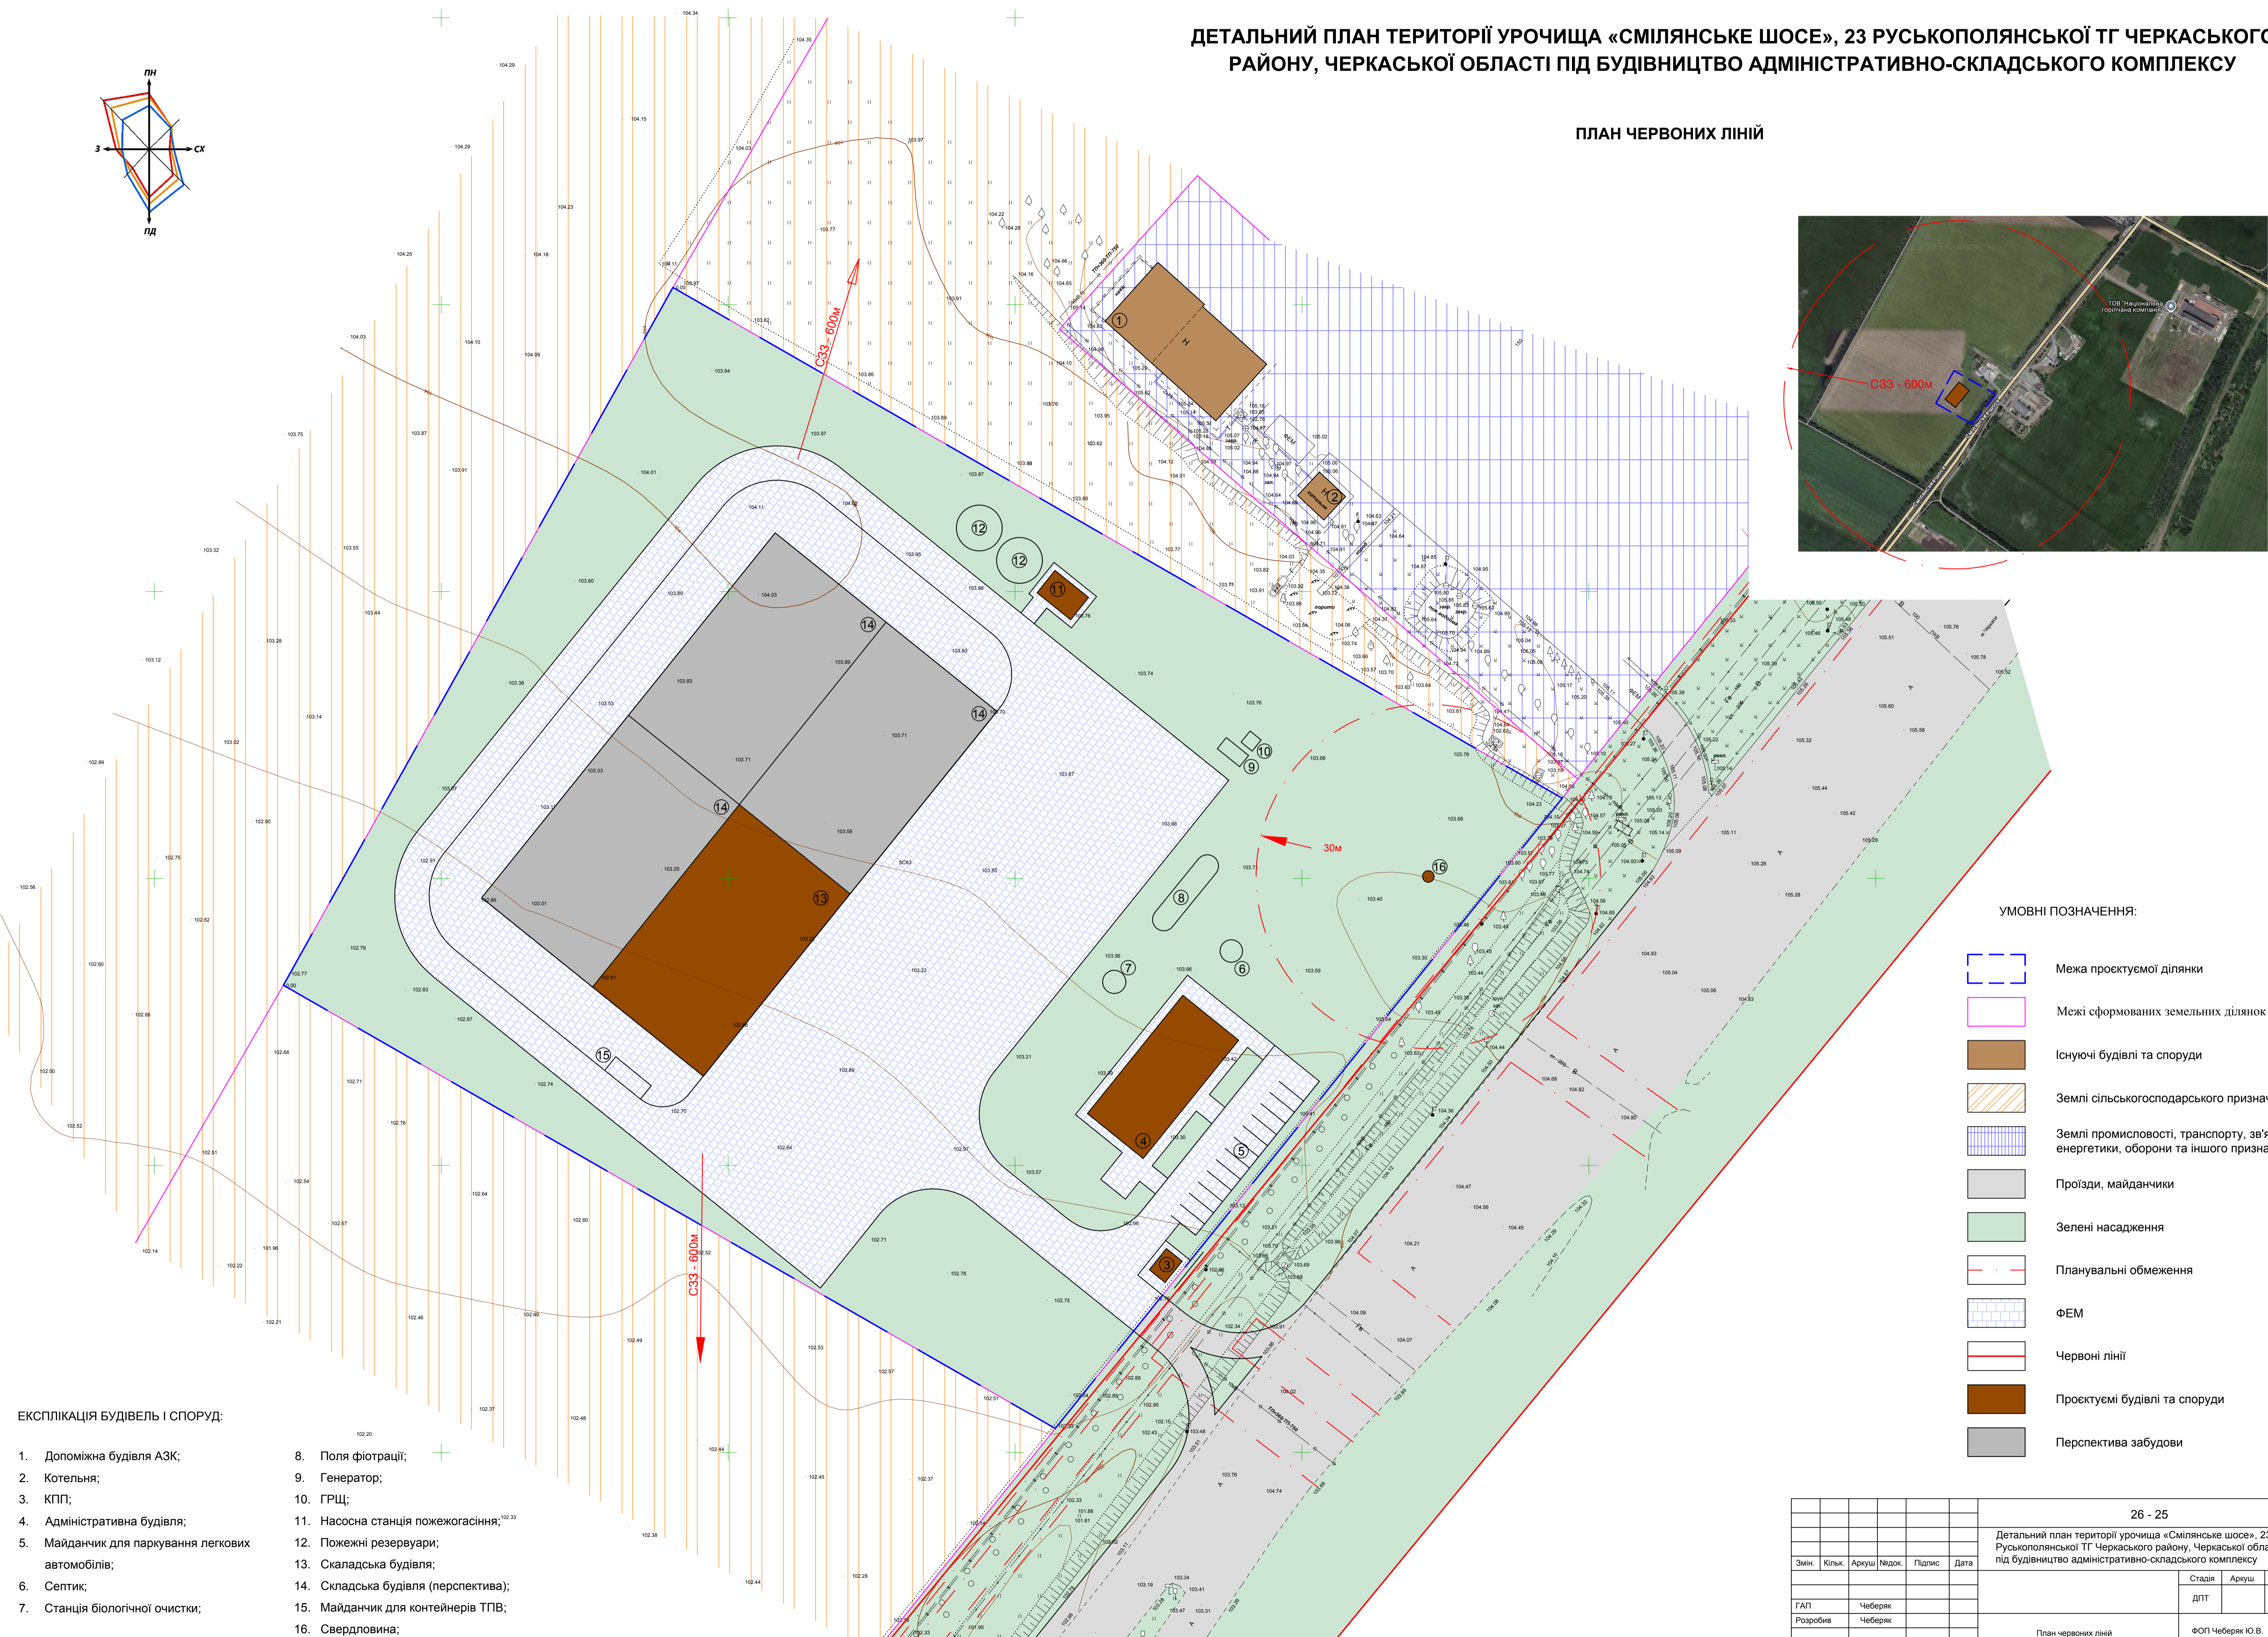


ДЕТАЛЬНИЙ ПЛАН ТЕРИТОРІЇ УРОЧИЩА «СМІЛЯНСЬКЕ ШОСЕ», 23 РУСЬКОПОЛЯНСЬКОЇ ТГ ЧЕРКАСЬКОГО РАЙОНУ, ЧЕРКАСЬКОЇ ОБЛАСТІ ПІД БУДІВНИЦТВО АДМІНІСТРАТИВНО-СКЛАДСЬКОГО КОМПЛЕКСУ

ПЛАН ЧЕРВОНИХ ЛІНІЙ

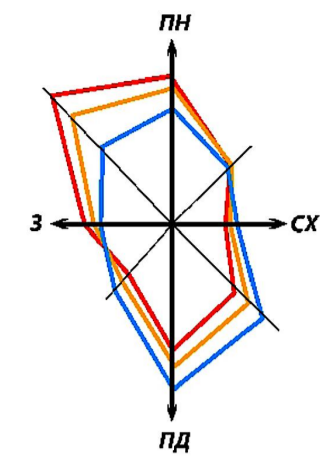

ЕКСПЛІКАЦІЯ БУДІВЕЛЬ І СПОРУД:

- | | |
|---|--|
| 1. Допоміжна будівля АЗК; | 8. Поля фітотрації; |
| 2. Котельня; | 9. Генератор; |
| 3. КПП; | 10. ГРЩ; |
| 4. Адміністративна будівля; | 11. Насосна станція пожежогасіння; ^{102.23} |
| 5. Майданчик для паркування легкових автомобілів; | 12. Пожежні резервуари; |
| 6. Септик; | 14. Складська будівля (перспектива); |
| 7. Станція біологічної очистки; | 15. Майданчик для контейнерів ТПВ; |
| | 16. Свердловина; |

УМОВНІ ПОЗНАЧЕННЯ:

- Межа проєктуємої ділянки
- Межі сформованих земельних ділянок
- Існуючі будівлі та споруди
- Землі сільськогосподарського призначення
- Землі промисловості, транспорту, зв'язку, енергетики, оборони та іншого призначення
- Проїзди, майданчики
- Зелені насадження
- Планувальні обмеження
- ФЕМ
- Червоні лінії
- Проєктуємі будівлі та споруди
- Перспектива забудови

					26 - 25			
					Детальний план території урочища «Смілянське шосе», 23 Руськополянської ТГ Черкаського району, Черкаської області під будівництво адміністративно-складського комплексу			
Змін.	Кільк.	Аркуш	Нодок.	Підпис	Дата			
						Стадія	Аркуш	Аркушів
						ДПТ		
ГАП	Чеберяк							
Розробив	Чеберяк							
План червоних ліній						ФОП Чеберяк Ю.В. Сертифікат Серія АА №002714		